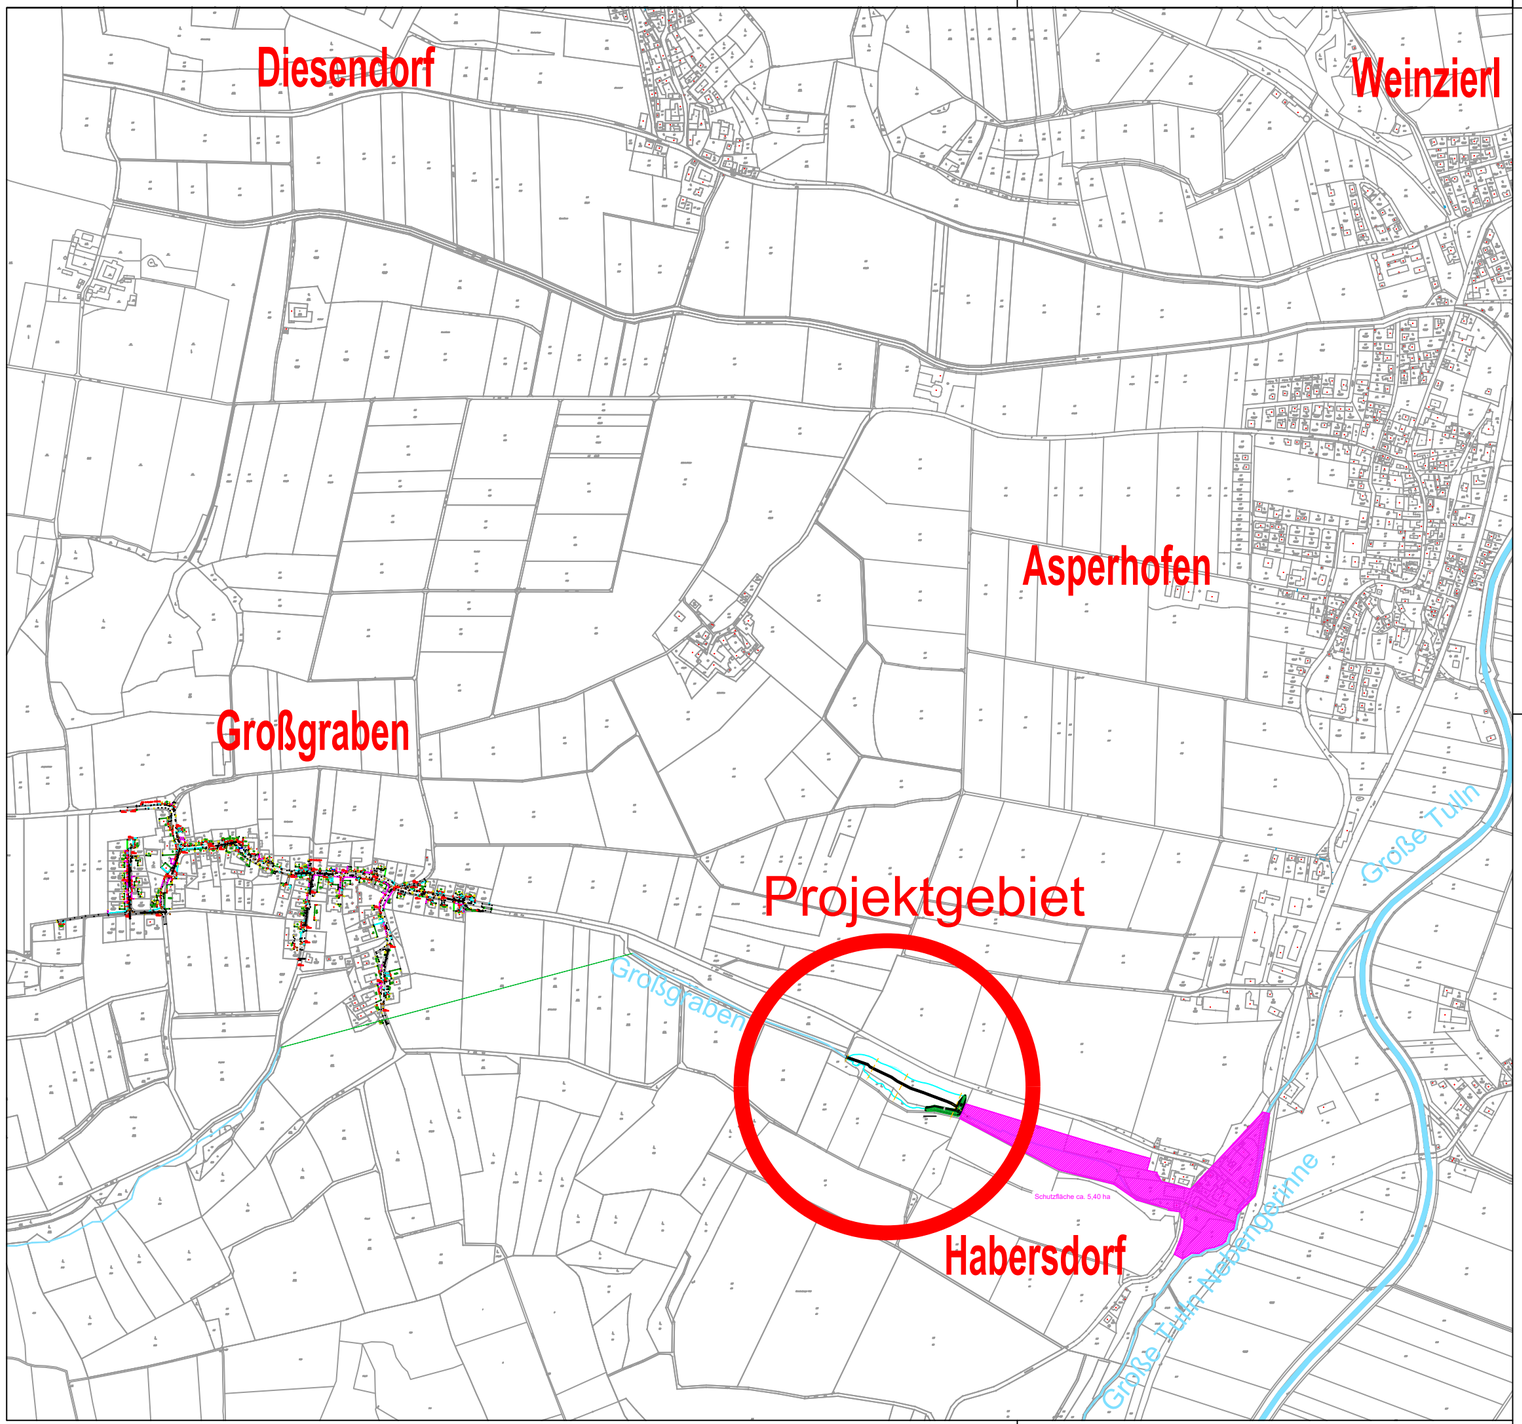

PROJEKTNR:		PARIE	Einl.Nr.:
2025400015	PLANUNG	A	1.1

AUFTRAGGEBER:

Marktgemeinde Asperhofen

Gemeindeplatz 1
3041 Asperhofen

BAUVORHABEN:

HWS Asperhofen
KG Habersdorf
Rückhaltebecken Großgraben

PLANBEZEICHNUNG:

Übersichtslageplan

PLANVERFASSER:

PT . TRATTNER
PT ING. PETER TRATTNER PLANUNG UND BAULEITUNG GMBH

1190 Wien - Heiligenstädter Str. 51/2b
TELEFON: +43 (0) 1505 27 43-390
E-MAIL: office@trattner-gmbh.at
URL: https://trattner-gmbh.at

Index	Datum	Bearbeiter	Änderung	Freigabe
1	-	-	-	-
2	-	-	-	-
3	-	-	-	-
4	-	-	-	-
5	-	-	-	-
6	-	-	-	-

Bearbeiter: Franziskowski	Gezeichnet: Hager	Freigabe: -	Freigabedatum: -

Dateiname: K:_Trattner\Asperhofen\2025400015 Rückhaltebecken Großgraben\10 Planung\CAD\2026-05-05_Lageplan RHB Großgraben_Ha.dwg

Erstelldatum:	21. Mai 2026	Maßstab:	Plannummer:	Index
Plangröße:	0.19 m²	1 : 10.000	2025400015-10-01	-

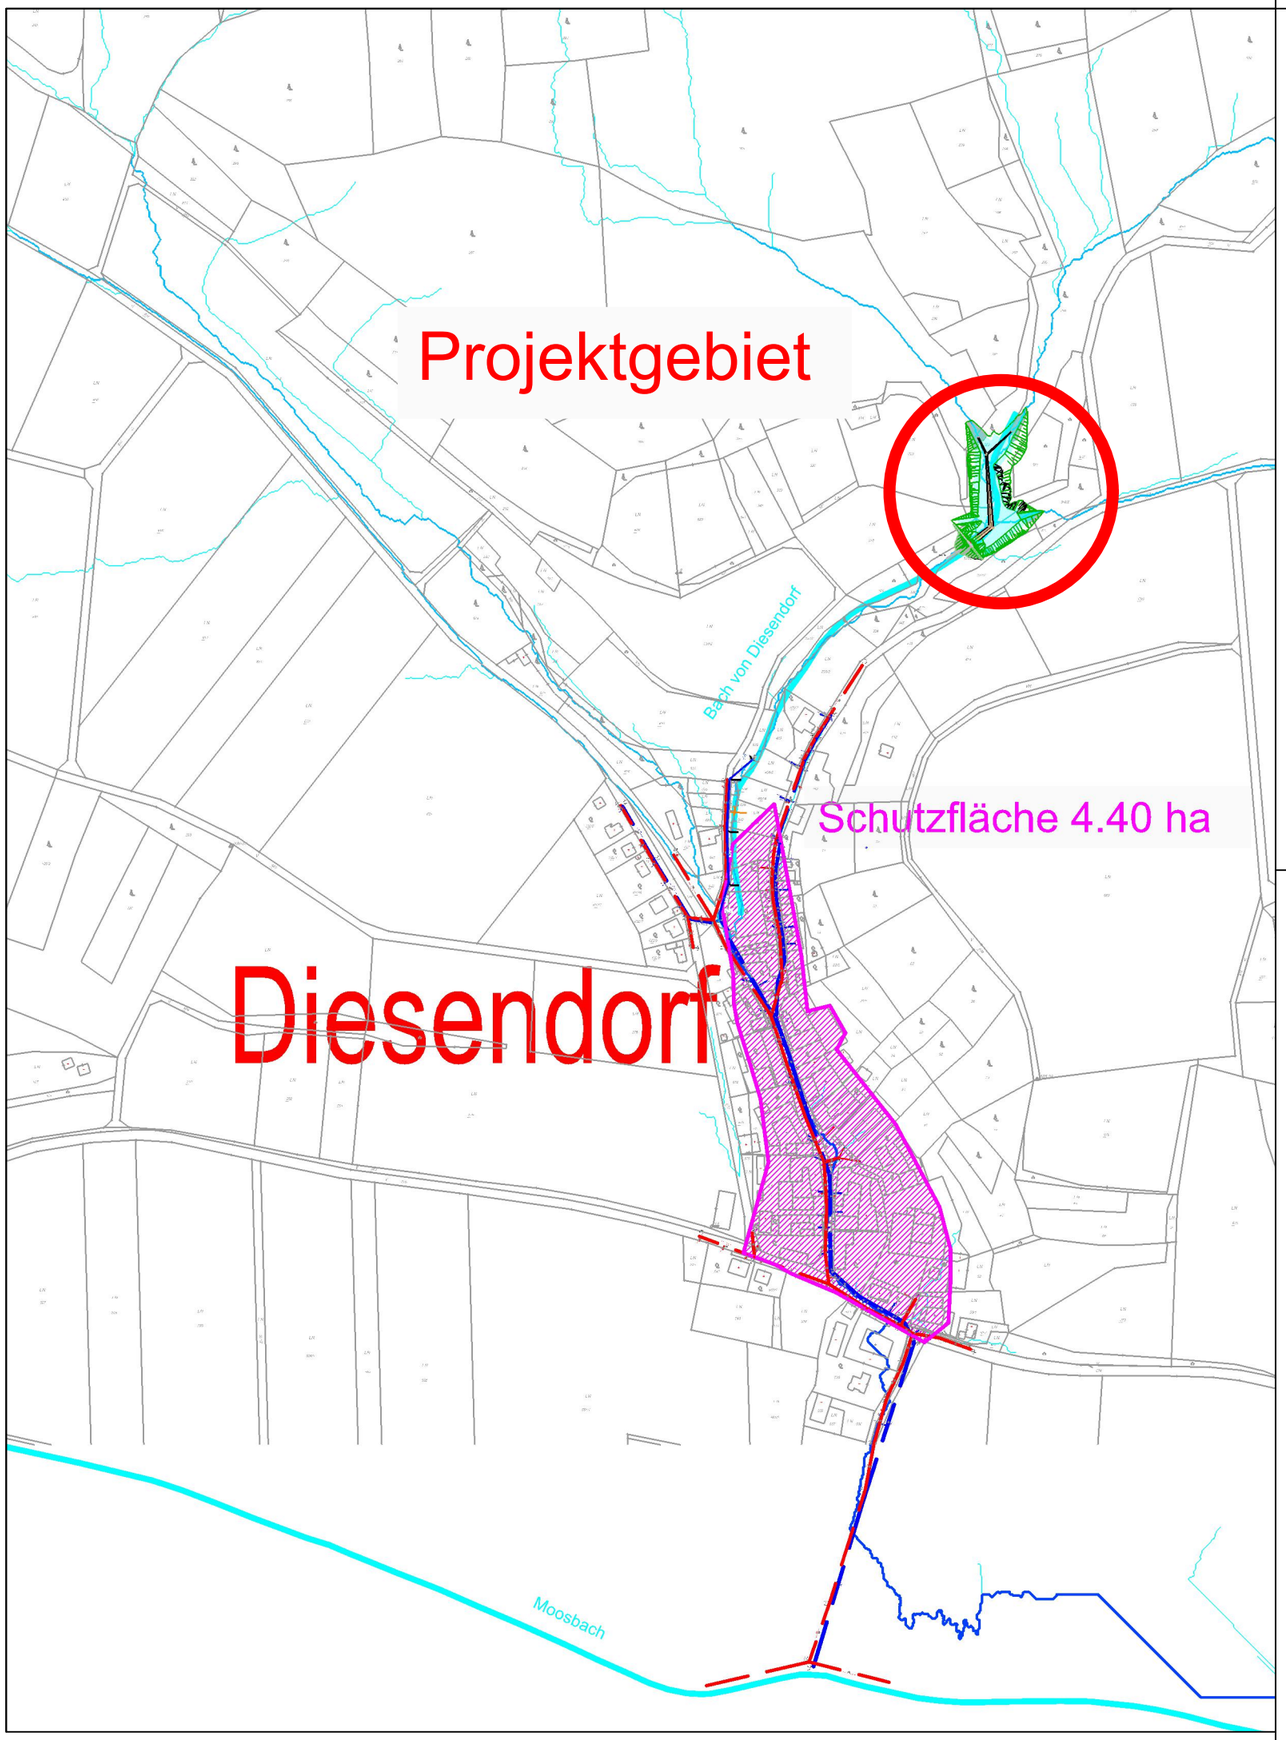

PROJEKTNR:		PARIE	Einl.Nr.:
202640008	PLANUNG	A	2.1

AUFTRAGGEBER:

Marktgemeinde Asperhofen

Gemeindeplatz 1
3041 Asperhofen

BAUVORHABEN:

HWS Asperhofen
KG Diesendorf
Rückhaltebecken Diesendorf

PLANBEZEICHNUNG:

Übersichtslageplan

PLANVERFASSER:

PT . TRATTNER
PT ING. PETER TRATTNER PLANUNG UND BAULEITUNG GMBH
1190 Wien Heiligenstädter Str. 51/2b
TELEFON: +43 (0) 1505 27 43-390
E-MAIL: office@trattner-gmbh.at
URL: https://trattner-gmbh.at

Index	Datum	Bearbeiter	Änderung	Freigabe
1	-	-	-	-
2	-	-	-	-
3	-	-	-	-
4	-	-	-	-
5	-	-	-	-
6	-	-	-	-

Bearbeiter: FRA	Gezeichnet: RIE	Freigabe: -	Freigabedatum: -

Dateiname: K:_Trattner\Asperhofen\202640008 Rückhaltebecken Diesendorf\10 Planung\CAD\20260623_LP_RRB Diesendorf.dwg

Erstelldatum:	Maßstab:	Plannummer:	Index
24. Juni 2026	1 : 5000	202640008-10-01	-
Plangröße: 0.13 m²			

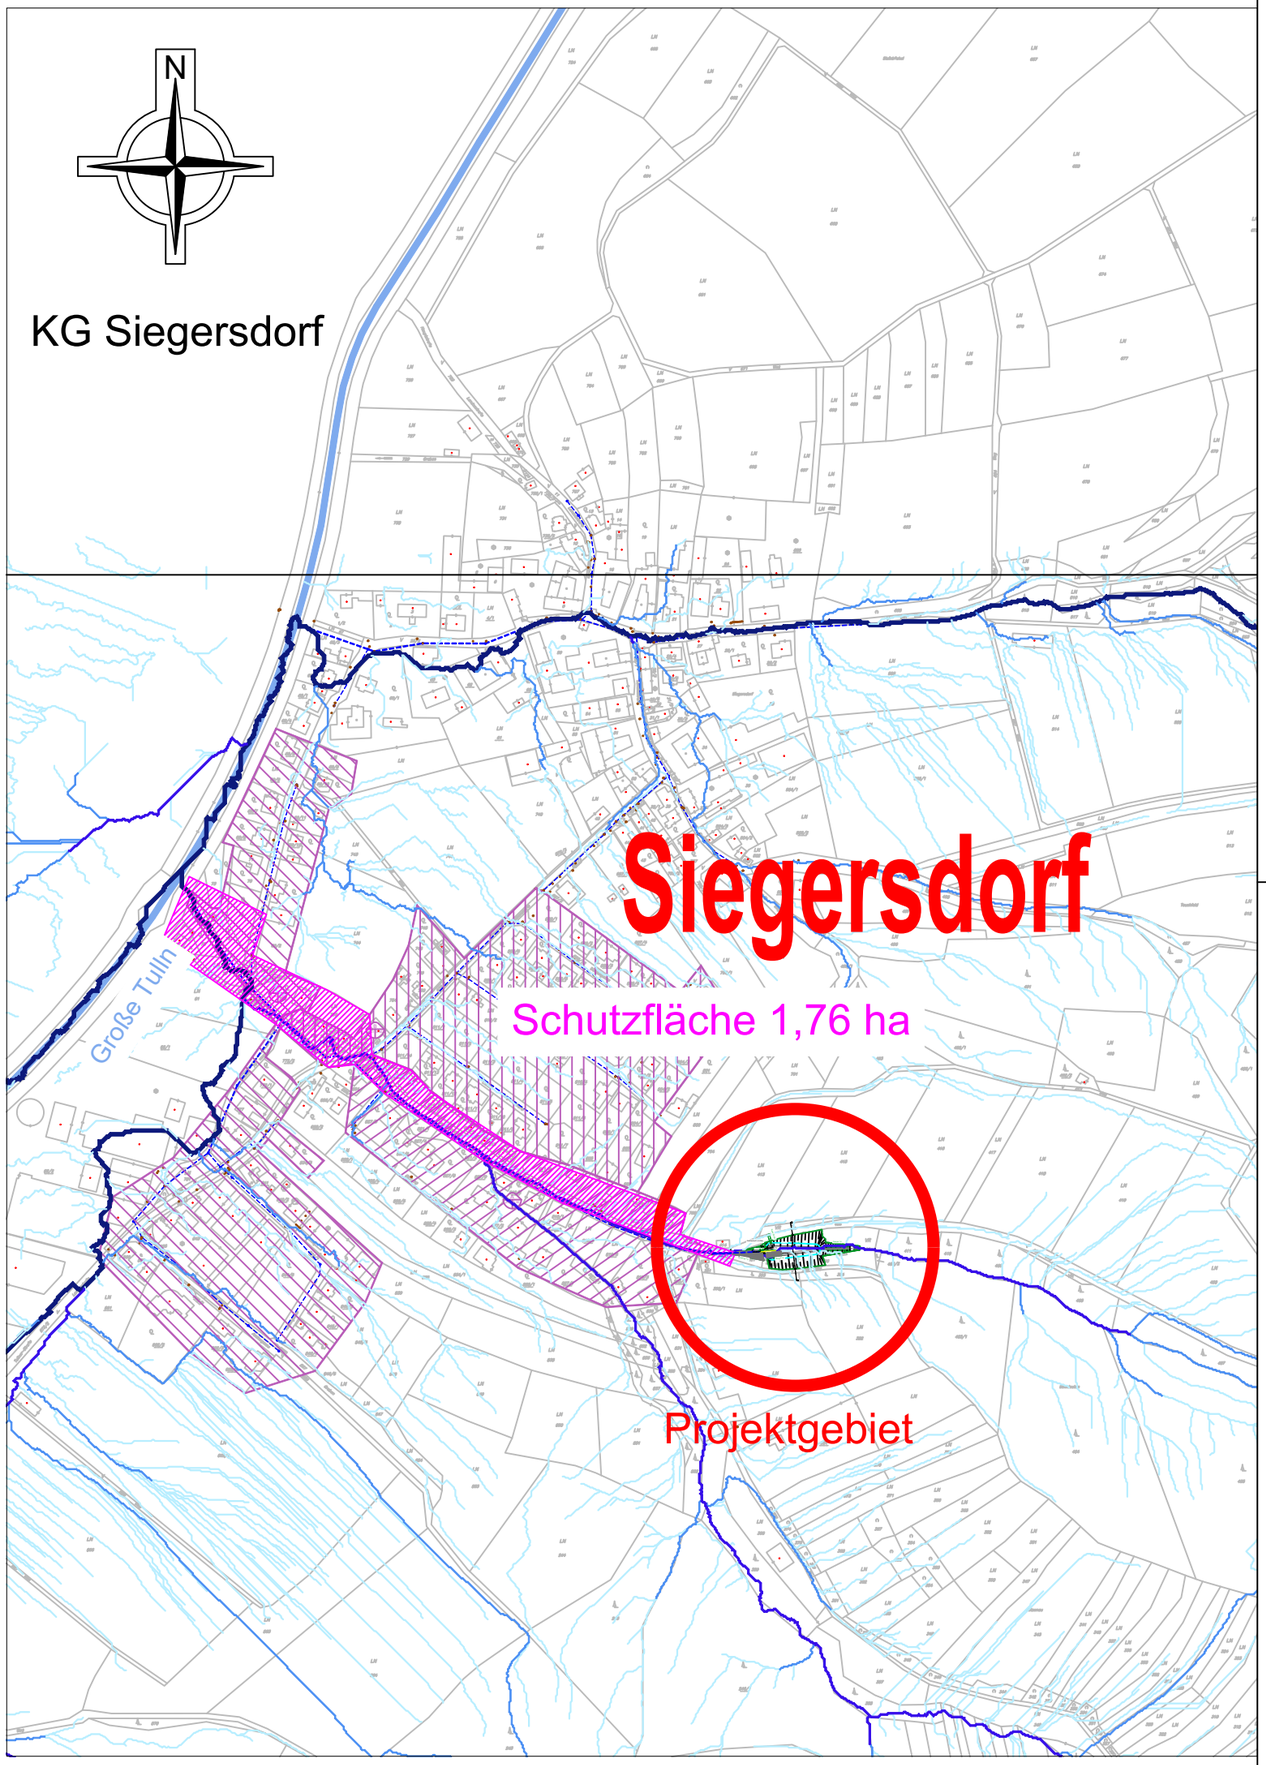

PROJEKTNR:		PARIE	Einl.Nr.:
2025400013	PLANUNG	A	1.1

AUFTRAGGEBER:

Marktgemeinde Asperhofen

Gemeindeplatz 1
3041 Asperhofen

BAUVORHABEN:

HWS Asperhofen
KG Siegersdorf
Rückhaltebecken Siegersdorf Süd

PLANBEZEICHNUNG:

Übersichtslageplan

PLANVERFASSER:

PT . TRATTNER
PT ING. PETER TRATTNER PLANUNG UND BAULEITUNG GMBH
1190 Wien - Heiligenstädter Str. 51/2b
TELEFON: +43 (0) 1505 27 43-390
E-MAIL: office@trattner-gmbh.at
URL: https://trattner-gmbh.at

Index	Datum	Bearbeiter	Änderung	Freigabe
1	-	-	-	-
2	-	-	-	-
3	-	-	-	-
4	-	-	-	-
5	-	-	-	-
6	-	-	-	-

Bearbeiter: Franziskowski	Gezeichnet: Hager	Freigabe: -	Freigabedatum: -

Dateiname: K:_Trattner\Asperhofen\2025400013 Rückhaltebecken Siegersdorf Süd\10 Planung\CAD\LP_Rueckhaltebecken_Siegersdorf_Sued.dwg

Erstelldatum:	22.05.2026	Maßstab:	Plannummer:	Index
Plangröße:	0.12 m²	1 : 5000	2025400013-10-01	-

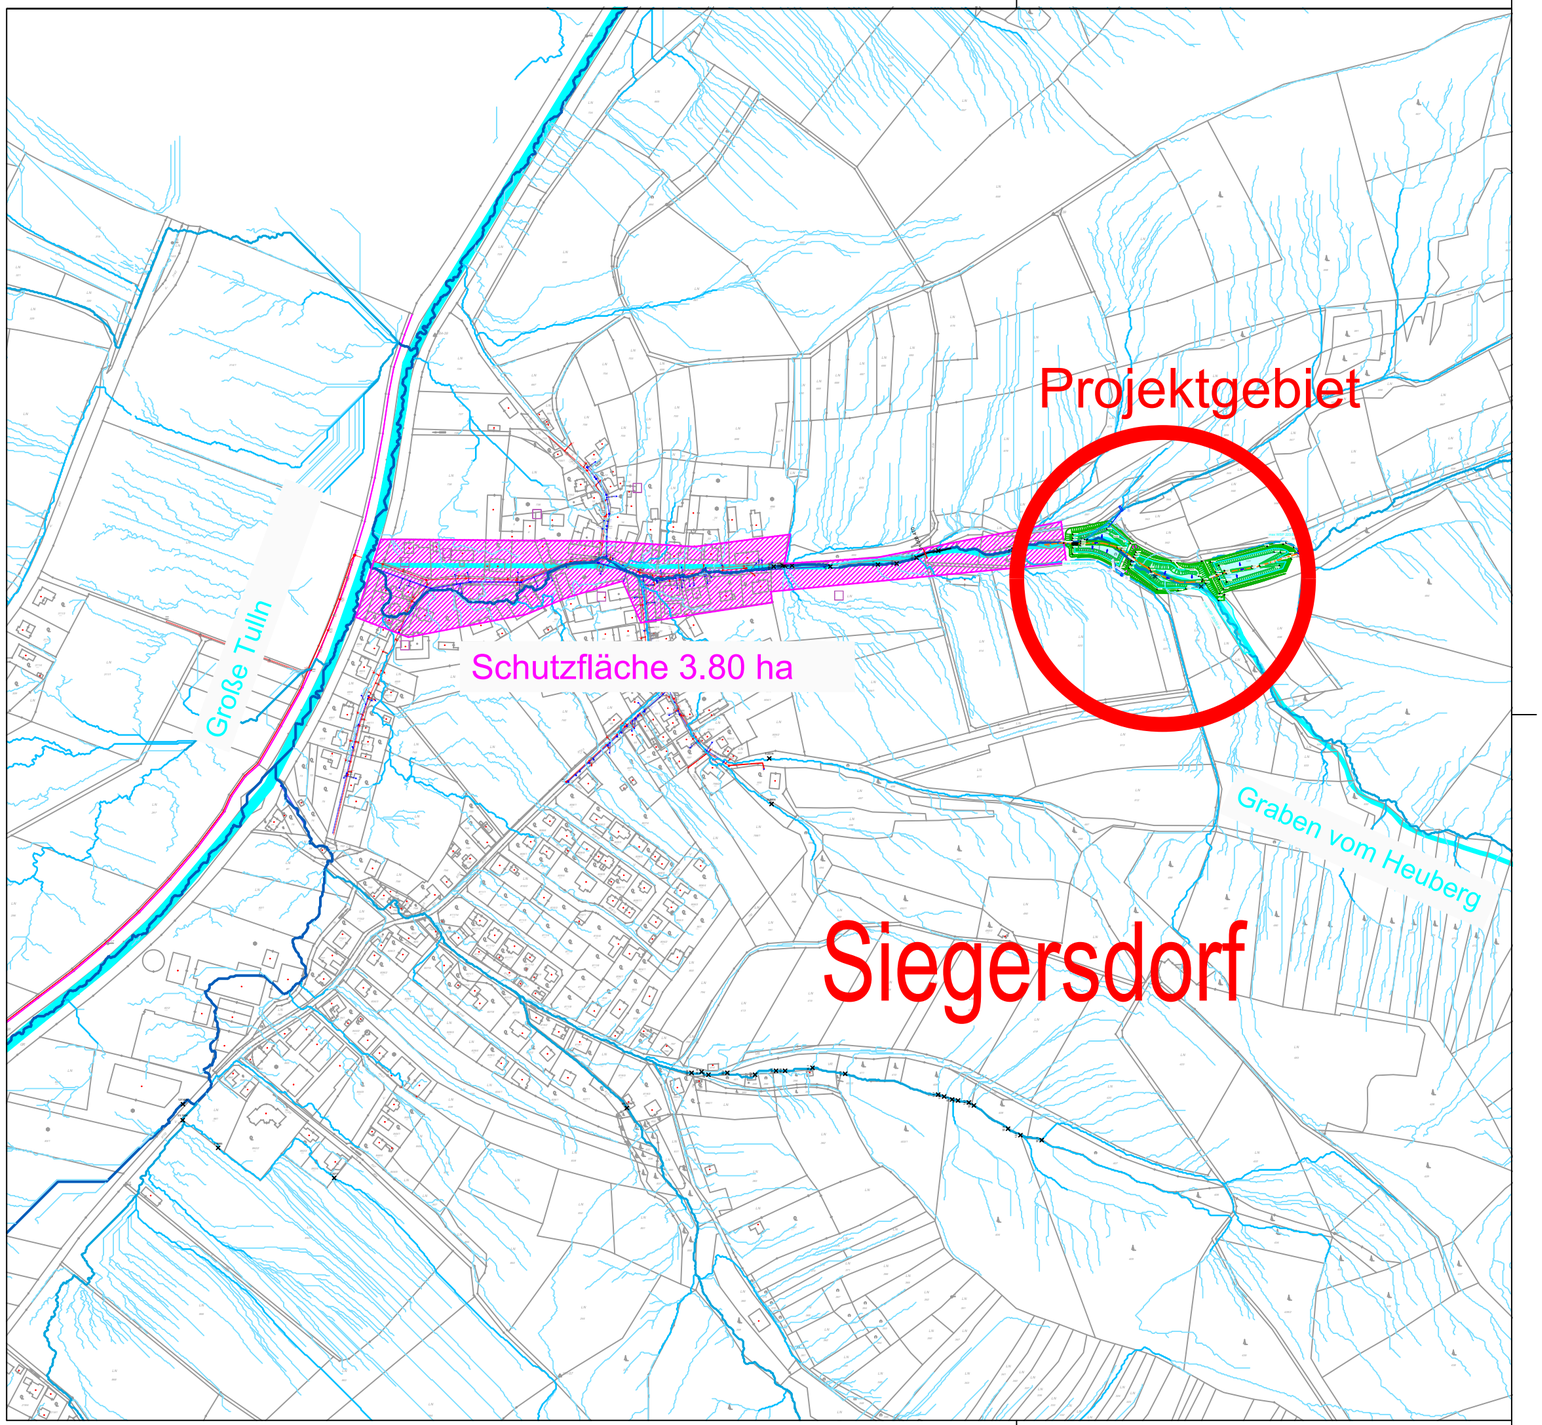

PROJEKTNR:		PARIE	Einl.Nr.:
2025400012	PLANUNG	A	2.1

AUFTRAGGEBER:

Marktgemeinde Asperhofen

Gemeindeplatz 1
3041 Asperhofen

BAUVORHABEN:

HWS Asperhofen
KG Siegersdorf
Rückhaltebecken Siegersdorf Nord

PLANBEZEICHNUNG:

Übersichtslageplan

PLANVERFASSER:

PT . TRATTNER
PT ING. PETER TRATTNER PLANUNG UND BAULEITUNG GMBH
1190 Wien Heiligenstädter Str. 51/2b
TELEFON: +43 (0) 1505 27 43-390
E-MAIL: office@trattner-gmbh.at
URL: https://trattner-gmbh.at

Index	Datum	Bearbeiter	Änderung	Freigabe
1	-	-	-	-
2	-	-	-	-
3	-	-	-	-
4	-	-	-	-
5	-	-	-	-
6	-	-	-	-

Bearbeiter: Franziskowski	Gezeichnet: RIE	Freigabe: -	Freigabedatum: -

Dateiname: K:_Trattner\Asperhofen\2025400012 Rückhaltebecken Siegersdorf Nord\10 Planung\CAD\20260601_LP_Rueckhaltebecken_Siegersdorf_Nord.dwg

Erstelldatum:	01. Juni 2026	Maßstab:	Plannummer:	Index
Plangröße:	0.15 m²	1 : 5000	2025400012-10-01	-